
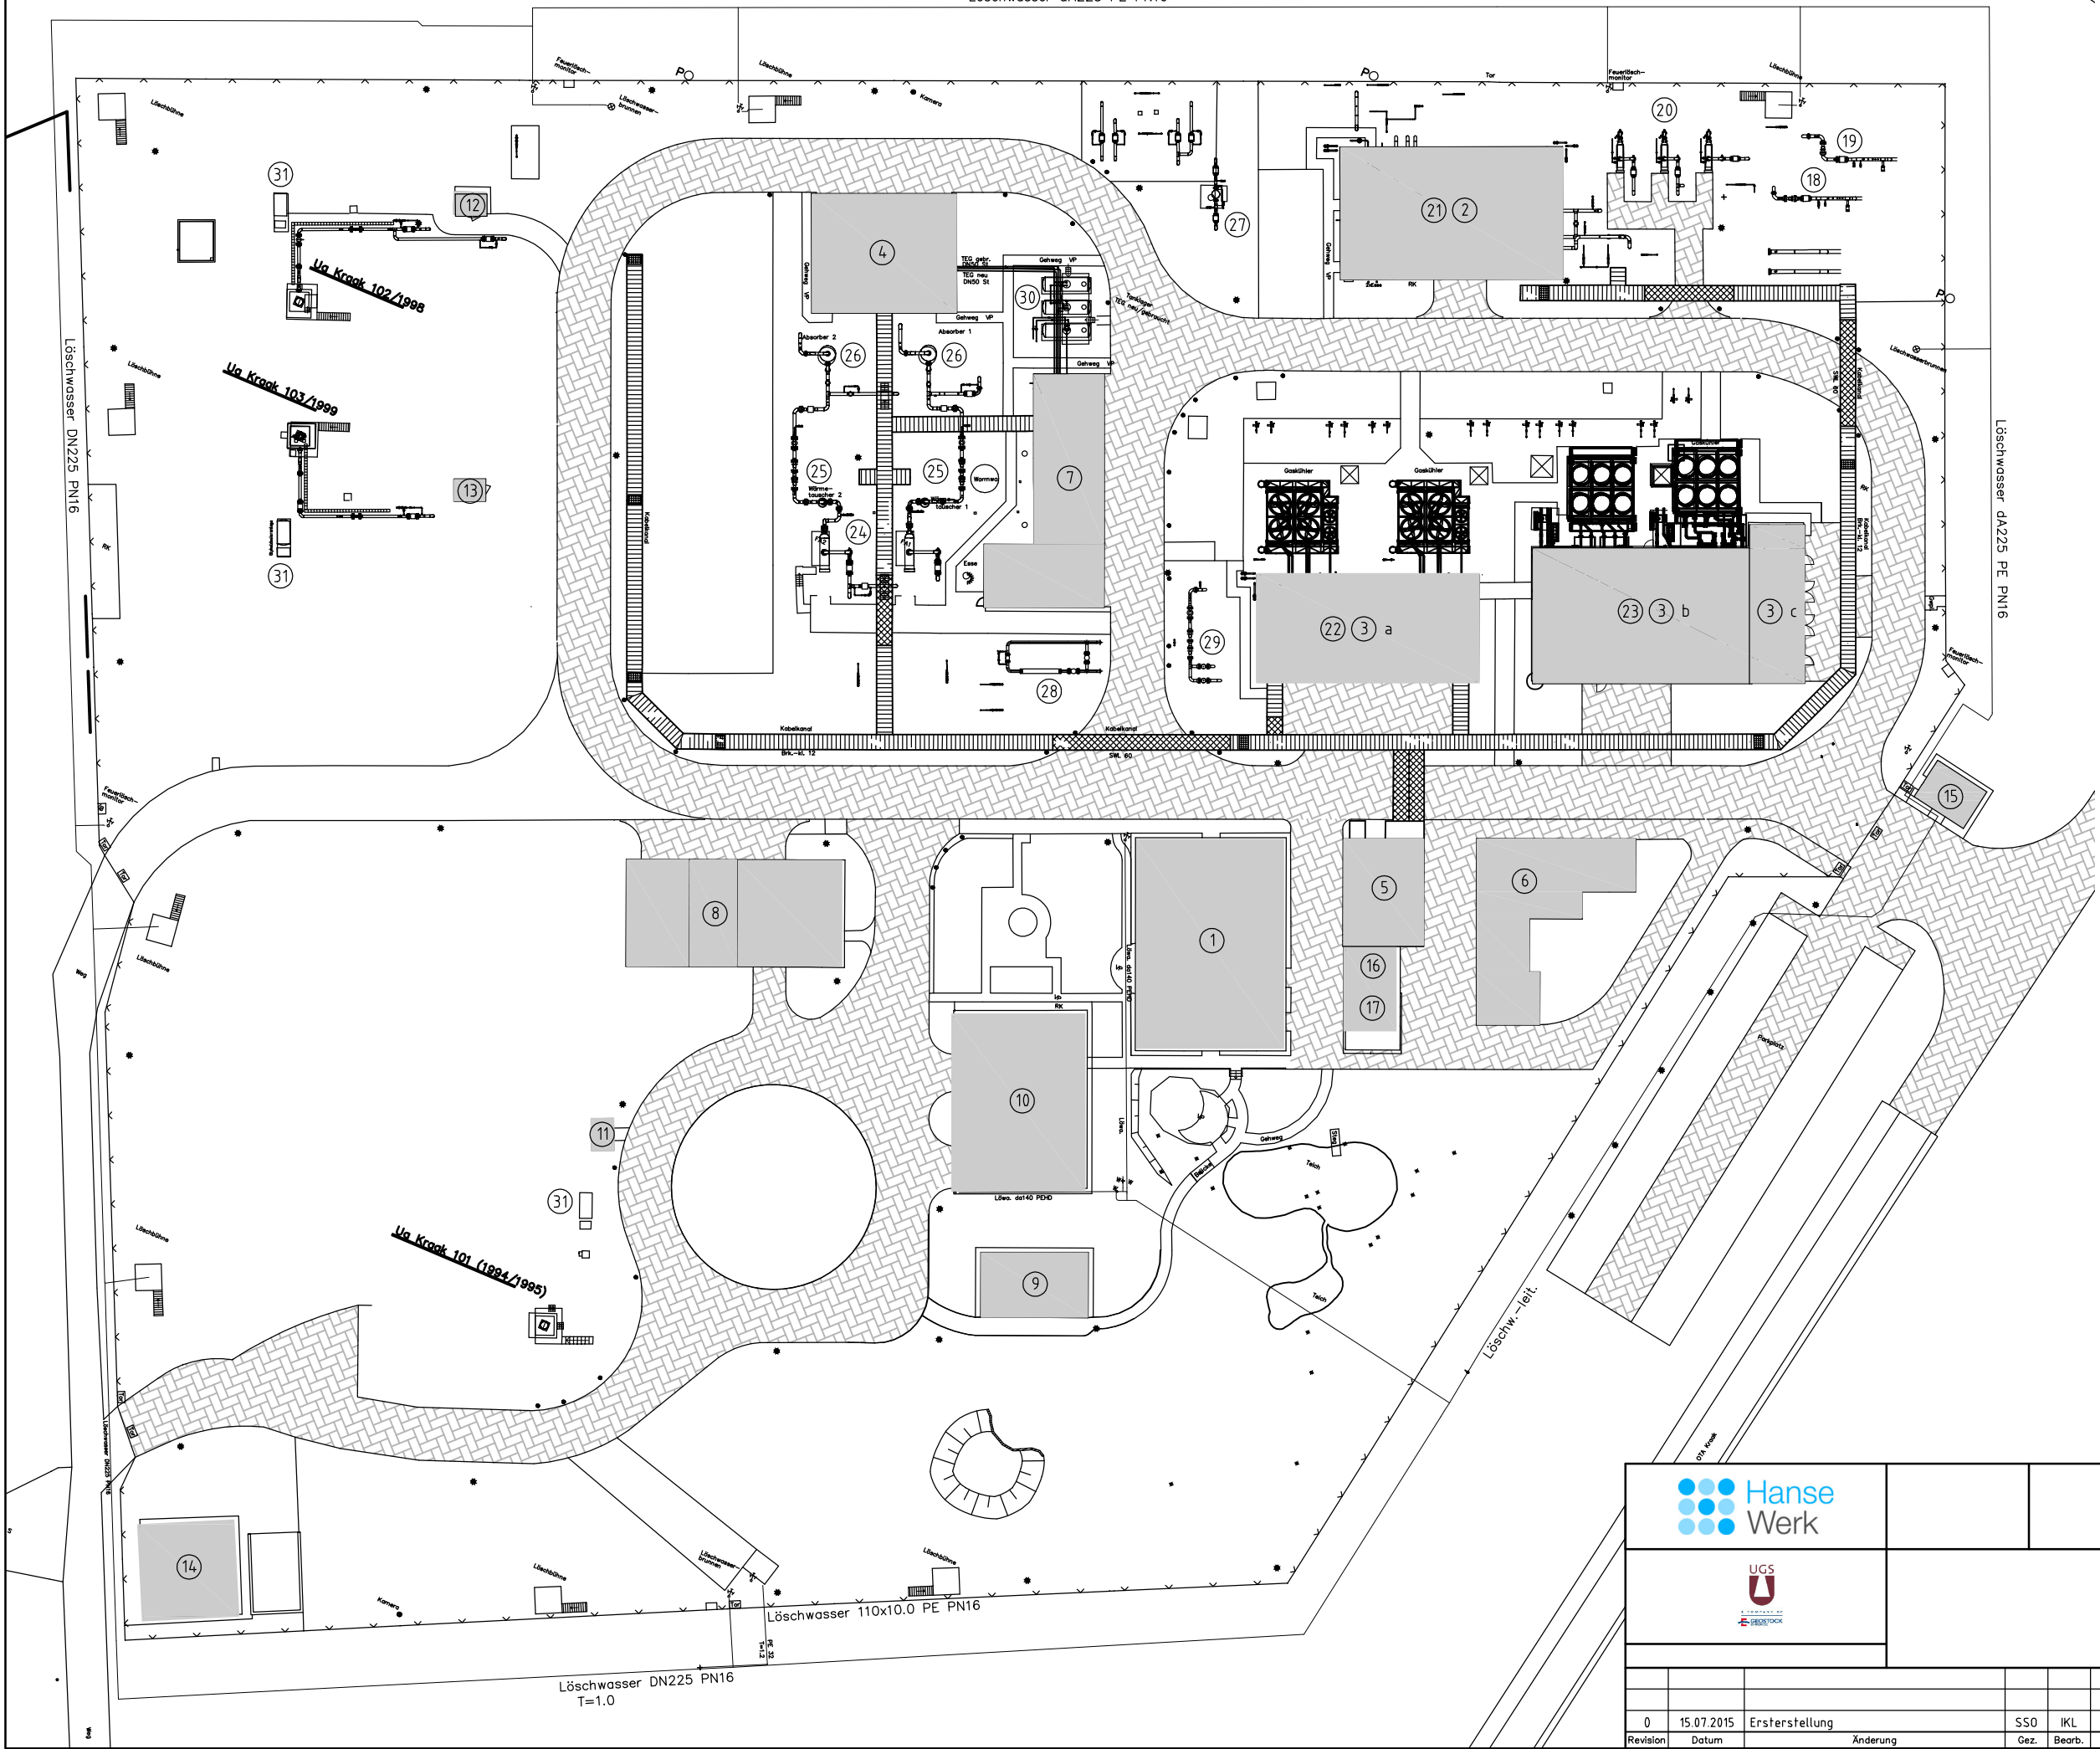


Löschwasser da225 PE PN16

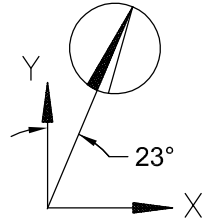

Gebäude:

- ① Betriebsgebäude
- ② Messhaus
- ③ a Verdichterhalle 1
- ③ b Verdichterhalle 2
- ③ c EMSR-Anbau
- ④ Regenerationshalle
- ⑤ Elektro- und MSR-Station
- ⑥ MS/NS-Station
- ⑦ Heizhaus/Technologische Wärme
- ⑧ Werkstatt/Lagerhalle
- ⑨ E/MSR-Raum 2
- ⑩ Mehrzweckhalle
- ⑪ Kavernenschutzhaus
- ⑫ Kavernenschutzhaus
- ⑬ Kavernenschutzhaus
- ⑭ Waschplatz
- ⑮ Pfortner
- ⑯ Container Büro
- ⑰ Container Archiv

Techn. Anlagen:

- ⑱ FGL 1
- ⑲ FGL 2
- ⑳ Eingangsfiler
- ㉑ Mengenummessung
- ㉒ Verdichter 1+2
- ㉓ Verdichter 3+4
- ㉔ Ausspeisefiler
- ㉕ Wärmetauscher 1+2
- ㉖ Absorber
- ㉗ Filterabscheider 3
- ㉘ Wärmetauscher 3
- ㉙ Verdichterbypass
- ㉚ Tanklager
- ㉛ Glykoldosieranlage



Erdgasspeicher Kraak
Oberanlage



Übersicht OTA

0	15.07.2015	Ersterstellung		SSO	IKL	MUN	IKL	AFA	Maßstab: ohne	Format: A3	Blatt: 1 von 1
Revision	Datum	Änderung		Gez.	Bearb.	Gepr.	Proj./Ltr.	Status	Zeichnungs-Nummer: K 0010.044 (3)		